


**POMIESZCZENIA GASTRONOMI W BUDYNKU F PANSTWOWEJ WYSZEJ SZKOŁY ZAWODOWEJ W TARNOWIE
RZUT PARTERU 1:50**

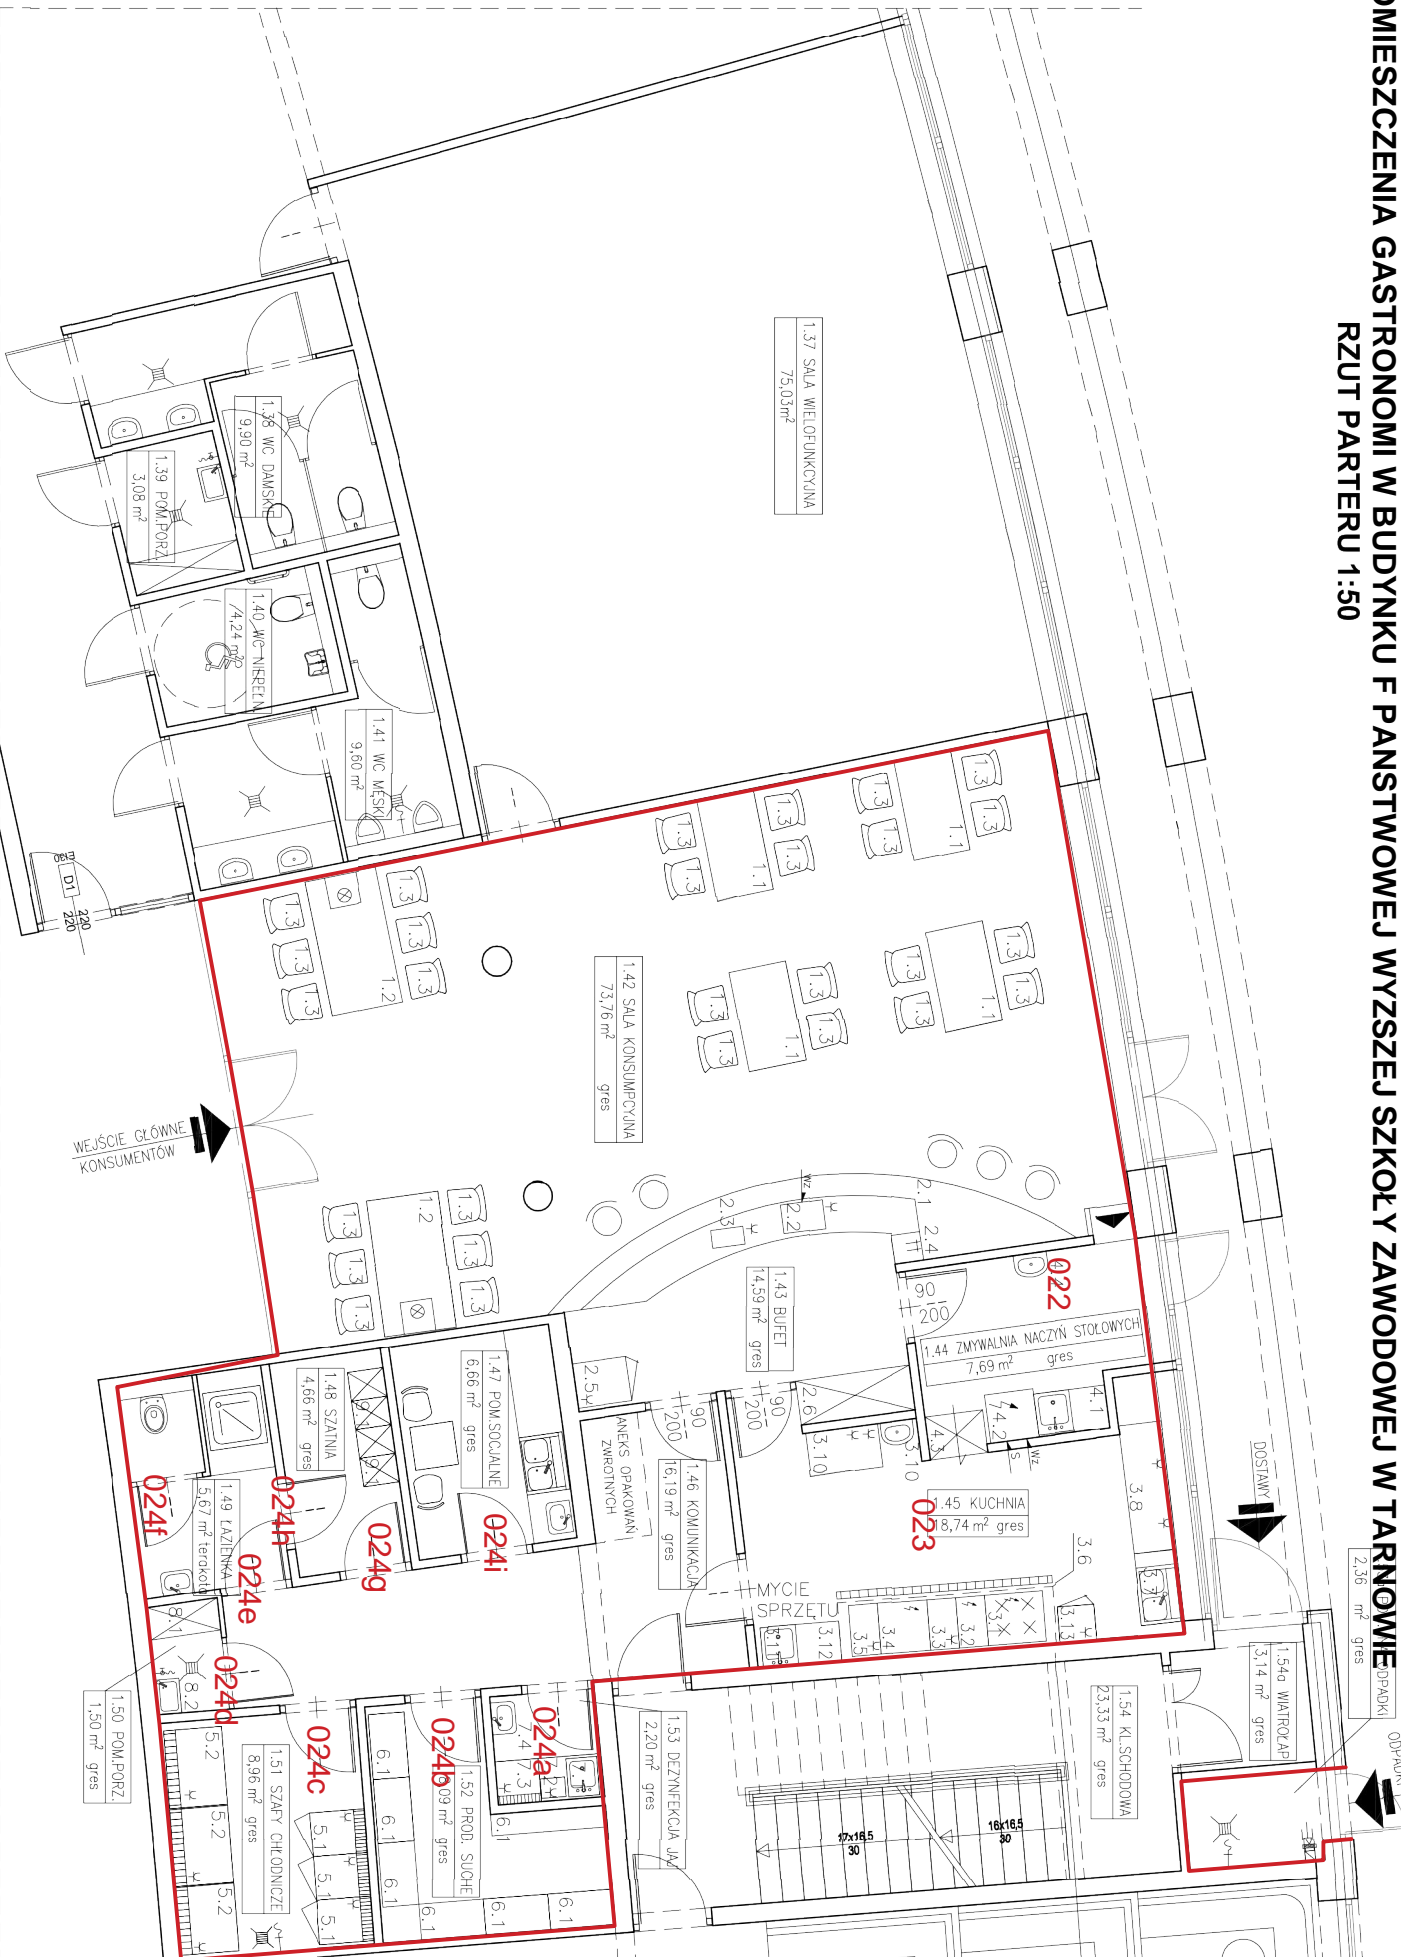

9.1	Szafka ubraniowa dwudzielną	-	4	400x500x1800	-	-	-	-
	PKM. PORZĄDKOWE							
8.2	Zew 1-kom. złączone do wentylacji ścielkowa	-	1	-	-	-	-	Wz+Wc+S
8.1	Regal na szoski czyszceni	-	1	-	-	-	-	-
	PKM. PORZĄDKOWE							
7.4	Umywalka	-	1	500x450x600	-	0.3	-	Wz+Wc+S
7.3	Lodowka	-	1	na stole	-	0.3	-	230V gniazdo
7.2	Naswielacz do jol	-	1	-	-	0.3	-	Wz+Wc+S
7.1	Zew 1-kom.	-	1	-	-	-	-	-
	DEZYNFEKCYJA JAJ							
6.1	Regal magazynowy	-	7	1000x500x1800	-	-	-	-
	PRODUKTY SUCHE							
5.2	Zornozarki	Z-40	3	1200x803x910	0.5	1.5	-	230V gniazdo
5.1	Szafy chłodnicze	S-500	3	620x762x1320	0.3	0.9	-	230V gniazdo
	SZAFY CHŁODNICZE							
4.4	Umywalka	-	1	800x600x1800	-	-	-	Wz+Wc+S
4.3	Szafa przedlawa	-	1	675x675x1400	11.1	11.1	-	400V szafa
4.2	Elektryczna zmywarka kapslowa	F80	1	1000x600x650	-	-	-	Wz+Wc+S
4.1	Szafa ze zlewem 1-kom.	-	1	-	-	-	-	Wz+Wc+S
	ZMYWALNA NACZYŃ STOŁOWYCH							
3.12	Lodowka (próbki żywnosci)	-	1	500x500x600	0.3	0.3	-	230V gniazdo
3.12	Regal ociekowy	-	1	-	-	-	-	-
3.11	Wycie sprężu zlew duży	-	1	-	-	-	-	Wz+Wc+S
3.10	Umywalka	-	1	1200x600x650	-	-	-	Wz+Wc+S
3.9	Szafa roboczy technologiczny	-	1	1800x600x650	-	-	-	-
3.8	Szafa roboczy technologiczny	-	1	1000x600x650	-	-	-	-
3.7	Szafa ze zlewem 2-kom. (technologiczny)	-	1	3000x800x240	-	-	-	Wz+Wc+S
3.6	Okap wentylacyjny	700BE-1,1	1	400x700x850	1.4	1.4	-	światło
3.5	Bemur elektryczny	700BE-400G-CT	1	400x700x850	4.8	4.8	-	230V gniazdo
3.4	Płyta bezpr. smażenia elektryczna	700PEF1,5D	1	400x700x850	1.4	1.4	-	3x230V/400V szafa
3.3	Podgrzewacz fajek	700FE-12T	1	400x700x850	9.0	9.0	-	3x230V/400V szafa
3.2	Frytkownica elektryczna	KE-4FE-1	1	800x700x850	17.3	17.3	-	3x230V/400V szafa
3.1	Kuchnia elektryczna z piekarnikiem	-	1	-	-	-	-	-
	KUCHNIA							
2.6	Regal ekspozycyjny	WS-501	1	1500x600x1800	0.3	0.3	-	230V gniazdo
2.5	Wytyna chłodnicza przeszklona	-	1	620x742x1920	1.0	1.0	-	Wz+Wc+S
2.4	Umywalka	-	1	-	-	-	-	230V gniazdo
2.3	Nalewak PEPSI (bank schłodzona pod lodą)	-	1	-	-	-	-	230V gniazdo + Wz
2.2	Ekspres do kawy	-	1	7000x700x800	3.5	3.5	-	-
2.1	Loda buletu	-	1	-	-	-	-	-
	BUFET							
1.3	Krzeseła	-	28	-	-	-	-	-
1.2	Szafa dla 6 konsumentów	-	2	2400x700x800	-	-	-	-
1.1	Szafa dla 4 konsumentów	-	4	1400x700x800	-	-	-	-
	SALA KONSUMENTÓW							

LEGENDA:

- ⚡ - miejsce doprowadzenia energii elektr.
- ⚡ - gniazdo prądu 230V
- ⚡ - gniazdo prądu 400V
- Wz - miejsce doprowadzenia wody zimnej
- Wc - miejsce odprowadzenia ścieków
- S - zawór ze złączką do węża
- ⊕ - kratka ścielkowa