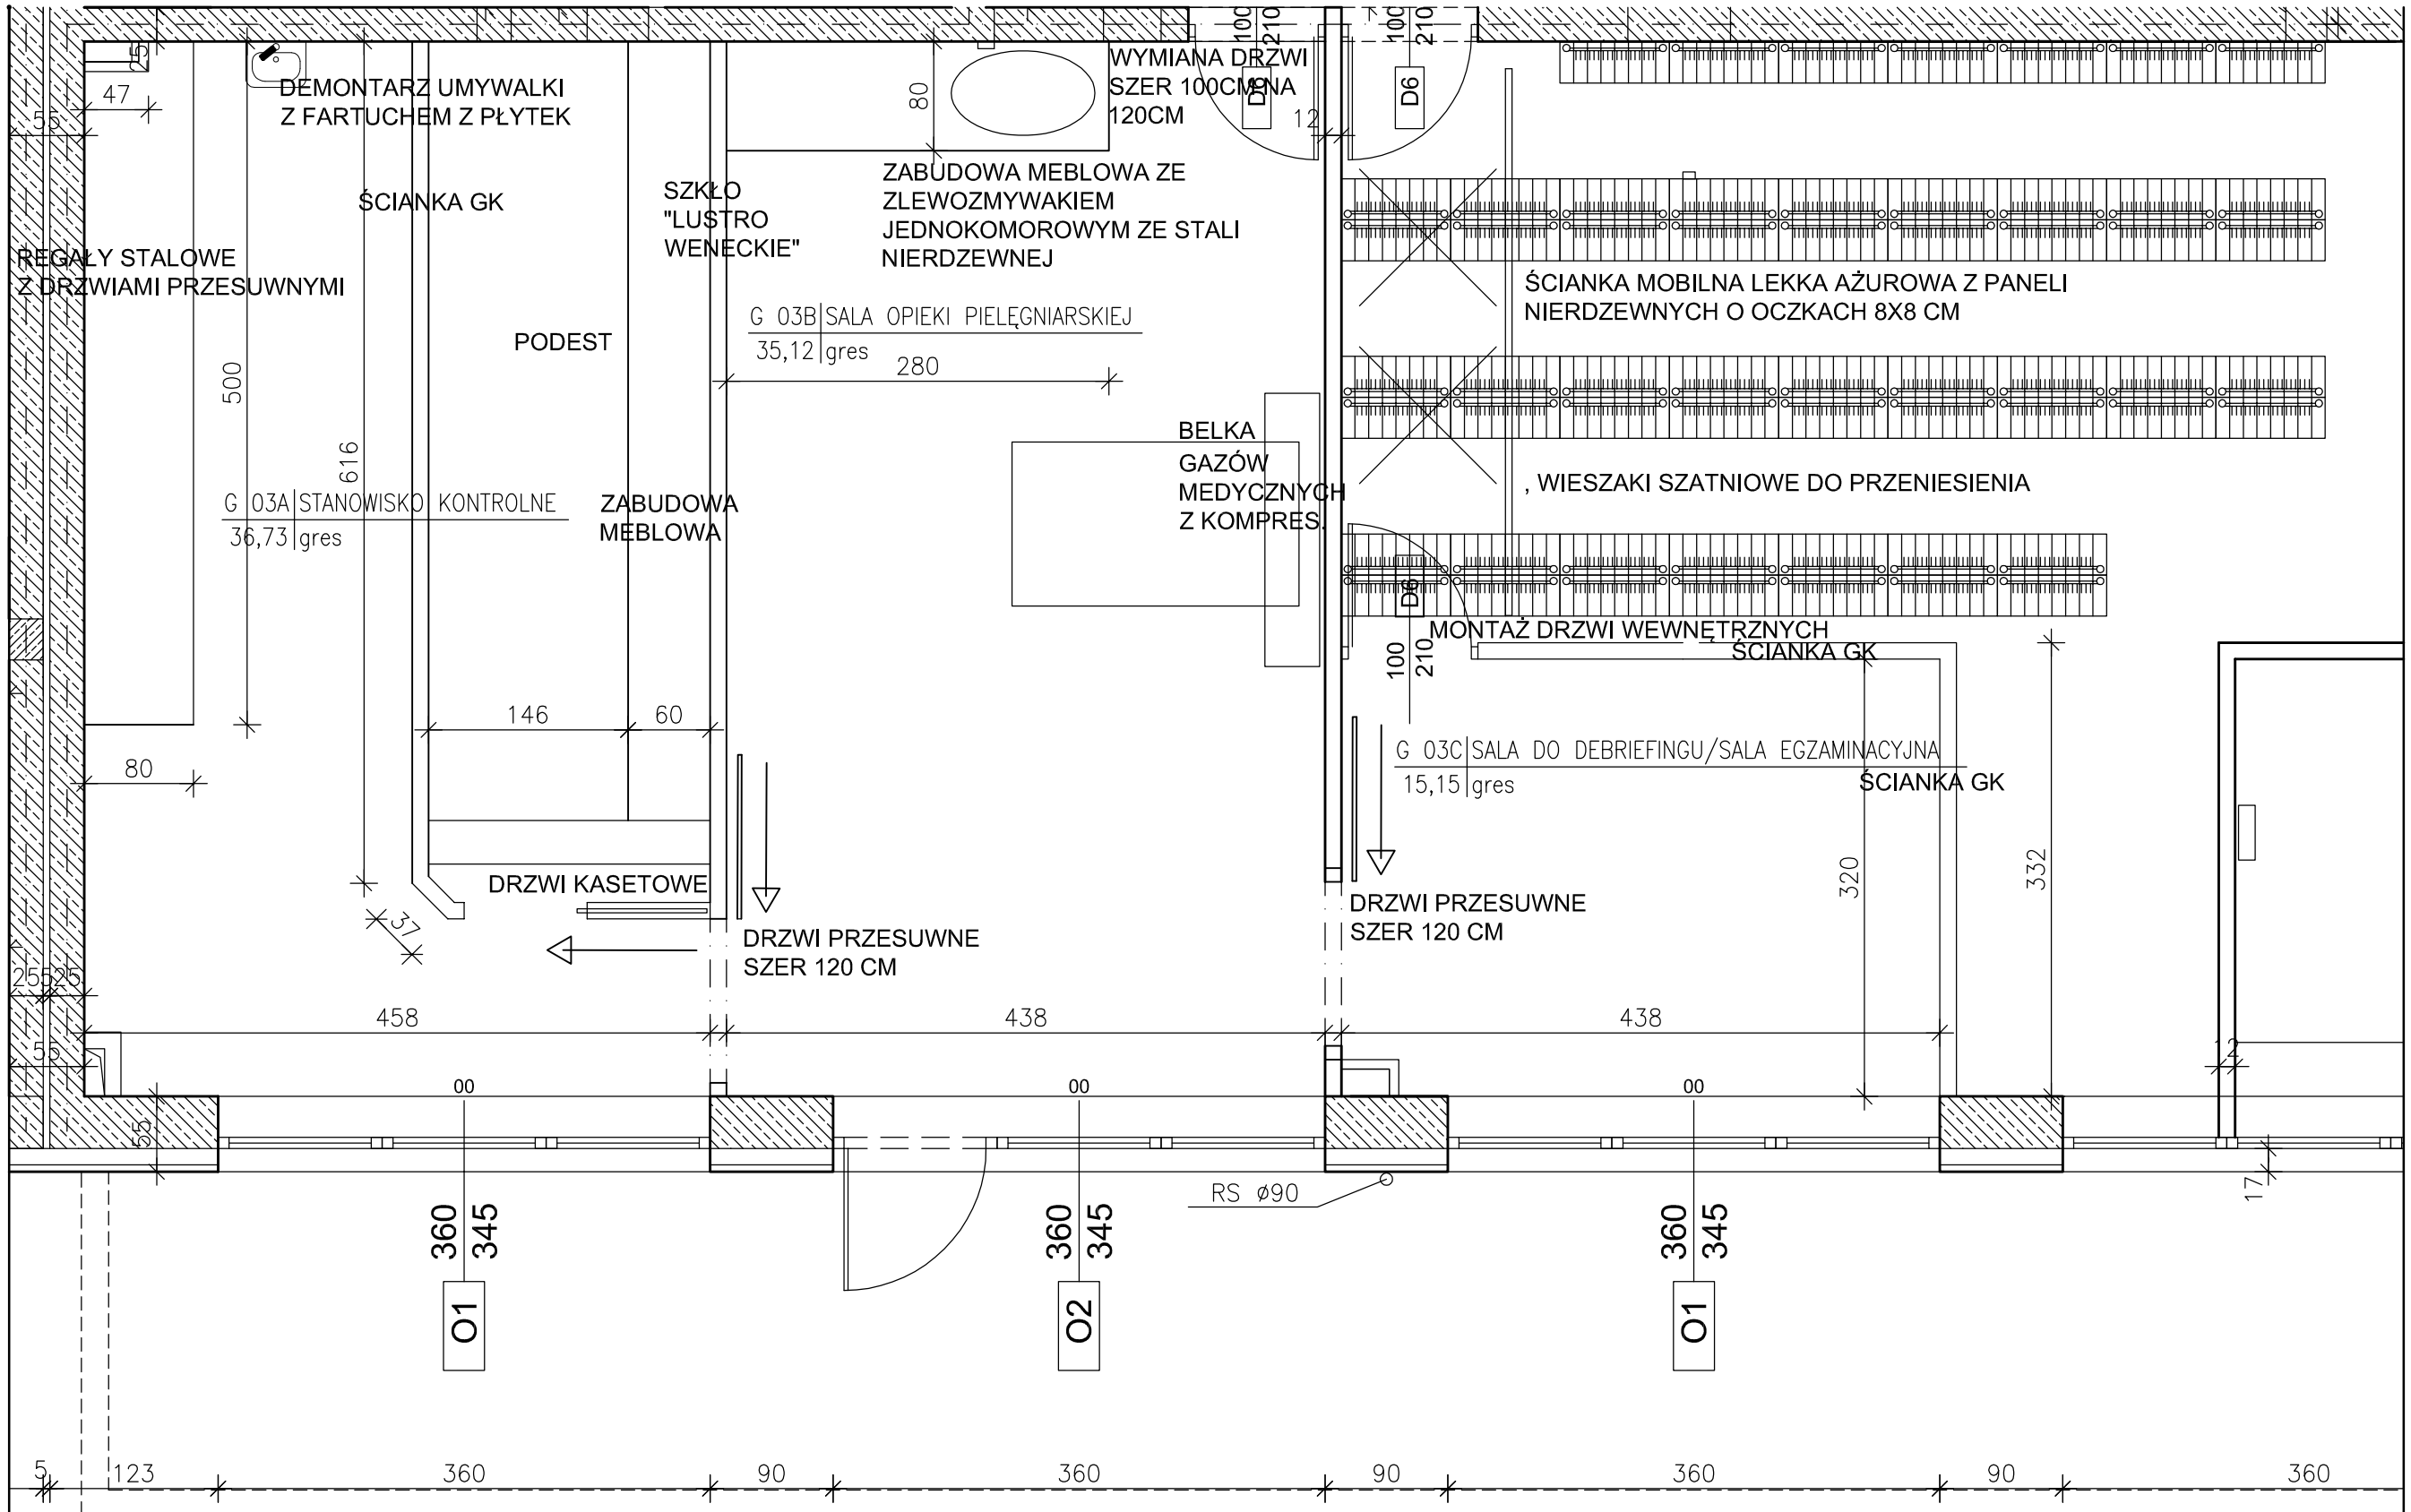

BUDYNEK G INSTYTUTU OCHRONY ZDROWIA PAŃSTWOWEJ WYŻSZEJ SZKOŁY ZAWODOWEJ W TARNOWIE

POMIESZCZENIA:

- G 03C SALA DO DEBRIEFINGU
- G 03B SALA OPIEKI PIELĘGNIARSKIEJ/ SALA SYMULACJI WYSOKIEJ WIERNOŚCI
- G 03A STANOWISKO KONTROLNE