
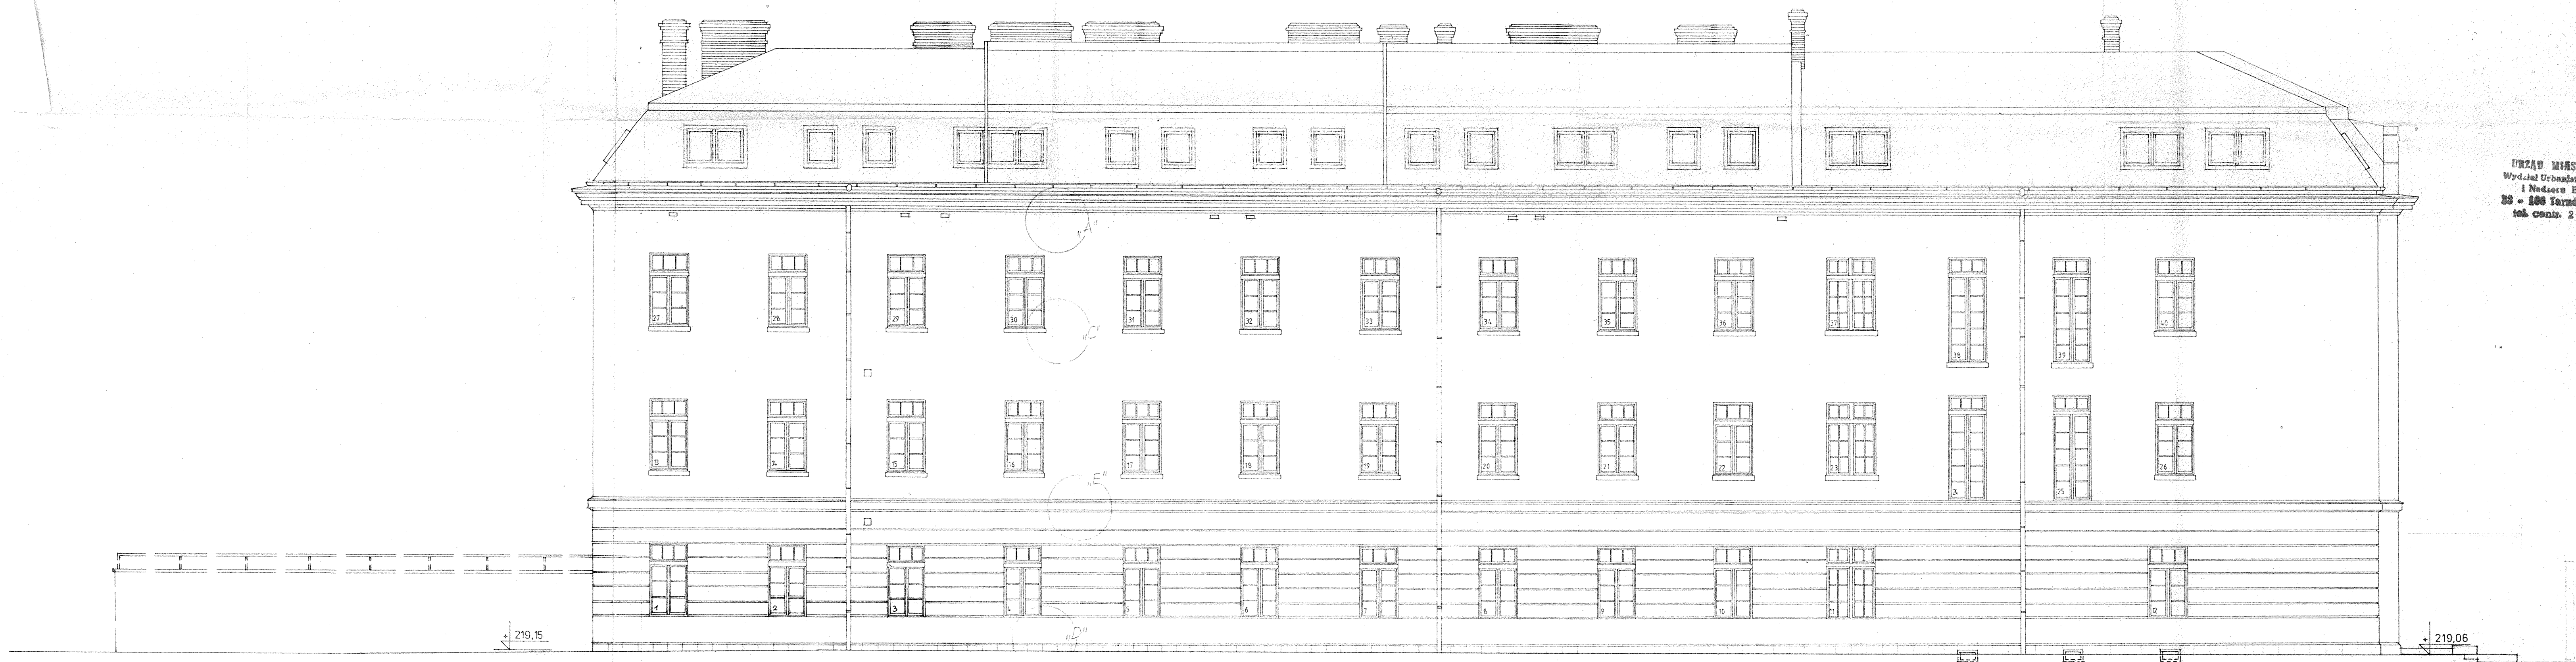



ELEWACJA ZACHODNIA

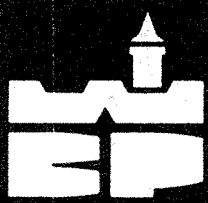

UWAGI :
- OKNA NR 1÷40 - DO REMONTU

WIELOBRANŻOWE BIURO PROJEKTÓW Sp. z o.o. 33-100 TARNÓW ul. Piotra Skargi 29 a tel/fax (0-14) 21-68-31					
	TEMAT	ADAPTACJA BUDYNKU KOSZAR NA WYŻSZĄ SZKOLĘ ZAWODOWĄ TARNÓW UL. MICKIEWICZA 41,0			
	NAMNA	SZKOLE ZAWODOWA TARNÓW UL. MICKIEWICZA 41,0			
	ADRES OBIEKTU	PROJ. BUDOWLANY I WYKONAWCZY			
	STADIUM	PROJ. BUDOWLANY I WYKONAWCZY			
	PROJEKTANT	NR UPR.	DATA	PODPIS	PRZEDMIOT RYSUNKU
	mgr inż. arch.	52/65	07		ELEWACJA
	J. DZIDUSZKO	KOSZALIN	97		ZACHODNIA
	SPRZĄDZ	NR UPR.	DATA	PODPIS	PRZEDMIOT RYSUNKU
	A. WIŚNIEWSKI	112/KW/73			ARCHITEKTURA
NR UMOWY 221/96					NR RYS. 27