


# ELEWACJA PÓŁNOCNA

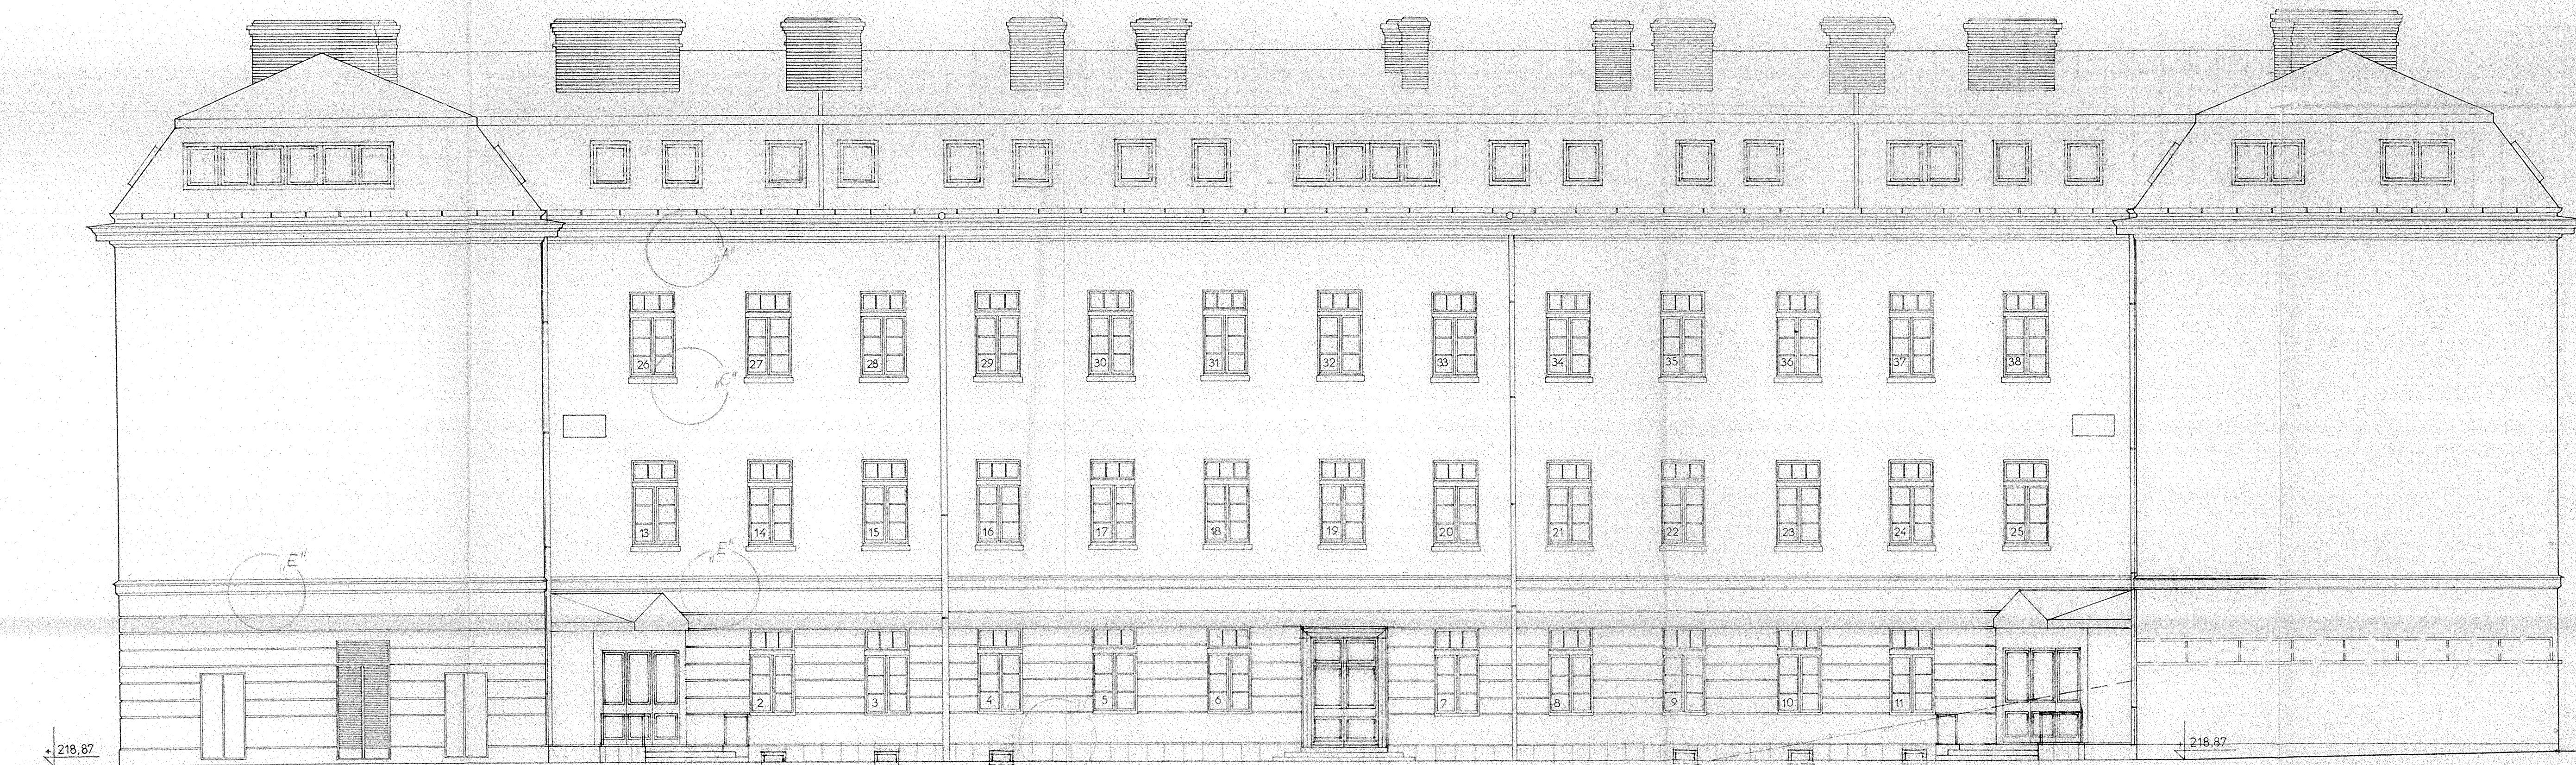


UWAGI :  
- OKNA NR 1 - 38 - DO REMONTU

URZĄD MIASTA TARNÓW  
Wydział Urbanistyki, Architektury  
i Nadzoru Budowlanego  
33-100 Tarnów, ul. Nowa  
tel. centr. 22-25-81

Oddział Wojewódzki  
Państwowej Służby Technicznej  
ul. Konarskiego 15  
33-100 Tarnów  
tel./fax 21-28-27, regon: 005707276

Zm. Wznowienie  
Wznowienie  
Wznowienie

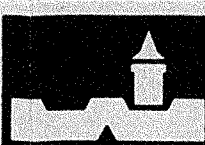WIELOBRANŻOWE BIURO PROJEKTÓW Sp. z o.o.							
33-100 TARNÓW ul. Piotra Skargi 29 a tel/fax (0-14) 21-68-31							
	TEMAT	ADAPTACJA BUDYNKU KOSZAR NA WYŻSZĄ					POW. dca
	NAZWA	SZKOŁY ZAWODOWEJ TARNÓW UL. MICKIEWICZA					38,0
	ADRES OBIEKTU	PROJ. BUDOWLANY I WYKONAWCZY					
	STADIUM						
<div>NR UMOWY</div> <div>221/96</div>	PROJEKTANT	NR UPR.	DATA	PODPIS	PRZEDMIOT RYSUNKU	SKALA	
	mgr inż. arch.	52/65	07		ELEWACJA	1:100	
	J. DZIDUSZKO	KOSZALIN	97		PÓŁNOCNA		
<div>NR RYS.</div> <div>23</div>	SPRAW. inż. arch.				BRANŻA		
	A. WIŚNIEWSKI	112/KW/73			ARCHITEKTURA		