



# ELEWACJA WSCHODNIA WEWNĘTRZNA

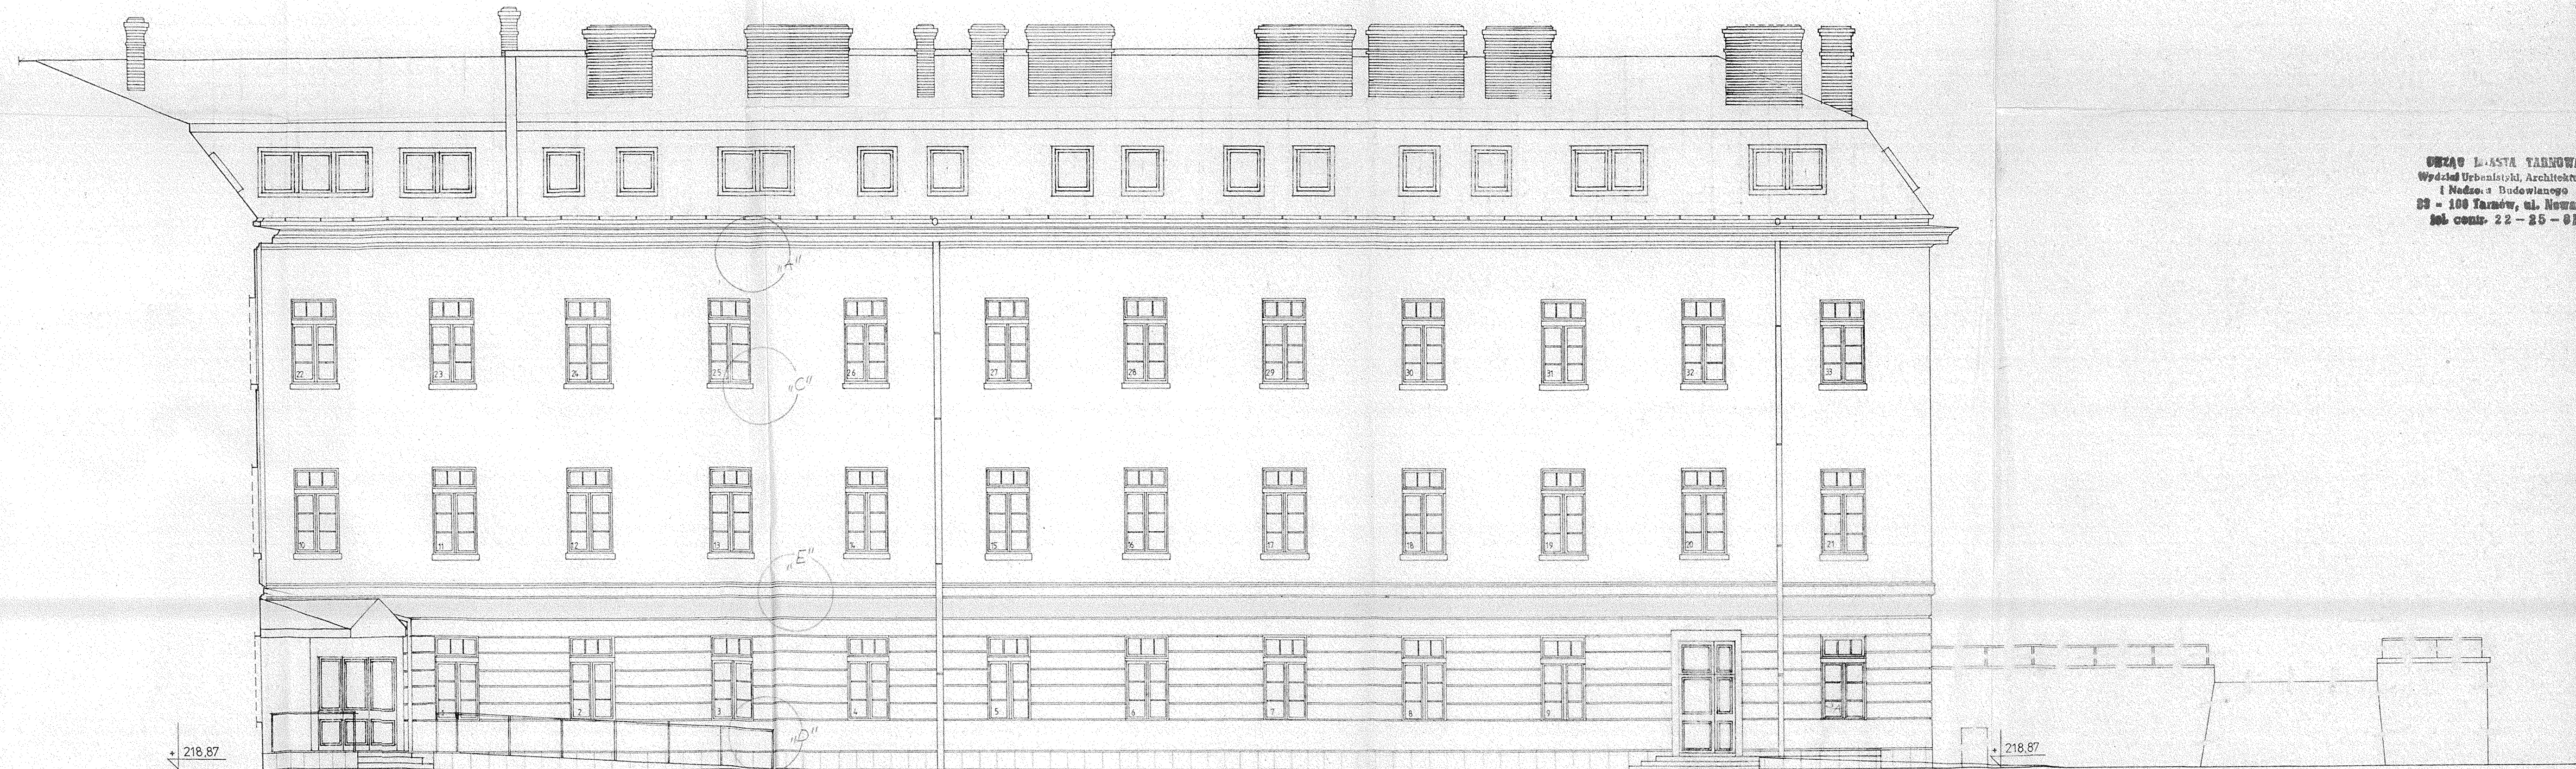

BIURO L. KOSTA TARNÓW  
Wydział Urbanistyki, Architektury  
i Nadzoru Budowlanego  
23 - 100 Tarnów, ul. Nowa 9  
tel. czyn. 22-25-01

- UWAGI :
- OKNA NR 9÷33 - DO REMONTU
  - OKNO NR 9A - NOWE, DO WYKONANIA

**WIELOBRANŻOWE BIURO PROJEKTÓW Sp. z o.o.**  
33-100 TARNÓW ul. Piotra Skargi 29 a tel/fax (0-14) 21-68-31

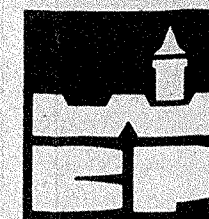

TEMAT NAZWA ADRES OBIEKTU STADIUM	ADAPTACJA BUDYNKU KOSZAR NA WYŻSZĄ SZKOLĘ ZAWODOWĄ TARNÓW UL. MICKIEWICZA PROJ. BUDOWLANY I WYKONAWCZY				POW. dm <sup>2</sup> 36,0
PROJEKTANT	NR UPR.	DATA	PODPIS	PRZEDMIOT RYSUNKU	SKALA
mgr inż. arch. J. DZIDUSZKO	52/65	07. KOSZALIN 97.	<i>[Signature]</i>	ELEWACJA WSCHODNIA WEWNĘTRZNA	1:100
SPRZĄDZ. inż. arch. A. WIŚNIEWSKI	112/KW/73		<i>[Signature]</i>	BRANŻA ARCHITEKTURA	NR RYS. 26

NR UMOWY  
**221/96**